


VERKLARING

Algemeen & bestaande situatie

- Bestaande situatie
- Bestaande situatie
- Bestaande hoogtes
- Bestaande boom / heester
- Bestaande parkeerautoaaf
- Bestaande en nieuwe hoogte

Nieuwe situatie

- Materiaalscheiding
- Aanbrengen opsluitband 80x200 mm, kleur: Lavaro zwart/groen 130
- Aanbrengen opsluitband 100x200 mm, kleur: Lavaro zwart/groen 130
- Aanbrengen opsluitband 200x250 mm, kleur: Lavaro zwart/groen 130
- Aanbrengen opsluitband 500x250 mm, kleur: Lavaro zwart/groen 130
- Aanbrengen trottoirband 180/200x250 mm, kleur: Lavaro zwart/groen 130
- Aanbrengen trottoirband 480/500x250 mm, kleur: Lavaro zwart/groen 130
- Aanbrengen verloopband 18480/200x250 mm --> 18480/200x250 mm, kleur: Lavaro zwart/groen 130
- Aanbrengen verloopband 18480/200x250 mm --> 18480/200x250 mm, kleur: Lavaro zwart/groen 130
- Aanbrengen verloopband 18480/200x250 mm --> 18480/200x250 mm, kleur: Lavaro zwart/groen 130
- Aanbrengen middenwalde met perronbanden, kleur: Lavaro zwart/groen 130, afm. tussen de banden 15
- Aanbrengen inrichtingsband 500x500x160 mm, kleur: Lavaro zwart/groen 130
- Aanbrengen faldstapen van betonstraatstenen, keifmaat, kleur: wit
- Aanbrengen 1-1 streep, 0,30 m breed
- Aanbrengen 0.30-2.70 streep, 0,30 m breed
- Aanbrengen doorgetrokken streep, 0,10 m breed
- Aanbrengen symbooltegels 0,50x0,50 m, met driehoeksmarkering
- Aanbrengen school zone markering in de rijban, van betonstraatstenen of thermoglast, kleur: wit
- Aanbrengen puntmarkering van betonstraatstenen, keifmaat, halfsteensverband, kleur: wit
- Aanbrengen betonstraatstenen, keifmaat, keperverband, kleur: Lavaro rood 200
- Aanbrengen betonstraatstenen, keifmaat, alleboogverband, kleur: Antraciet
- Aanbrengen betonstraatstenen, keifmaat, alleboogverband, kleur: Lavaro bruin 300
- Aanbrengen betonstraatstenen, keifmaat, keperverband, kleur: Lavaro zwart 100
- Aanbrengen betonstraatstenen, keifmaat, keperverband, kleur: antraciet
- Aanbrengen betontegels, 300x300x60mm, halfsteensverband, kleur: donker grijs
- Aanbrengen betontegels, 300x300x60mm, stroomloze, kleur: donker grijs
- Aanbrengen betontegels, 400x400x60mm, strakloze, kleur: donker grijs
- Aanbrengen straatkolk, bestaande kolkleiding gebruiken
- Aanbrengen betonstraatstenen, keifmaat, keperverband, kleur: bestaand
- Aanbrengen betonstraatstenen, keifmaat, keperverband, kleur: rood (hergebruik)
- Aanbrengen asfalt fietsstraat, kleur: rood
- Aanbrengen asfalt fietspad, kleur: rood
- Aanbrengen betonstraatstenen, keifmaat, halfsteensverband, kleur: grijs
- Herstraten gedeelte van bestaand parkeren van de kerk
- Aanbrengen verkeerspaal met bordtype
- Aanbrengen zitbank
- Aanbrengen afvalbak
- Verplaatsen bestaande parkeermeter
- Aanbrengen mantelbus PE #10 mm t.b.v. aanbrengen laadpaal
- Aanbrengen kolkaansluitleiding
- Aanbrengen trottoirkolk, bestaande kolkleiding gebruiken
- Aanbrengen straatkolk, bestaande kolkleiding gebruiken
- Aanbrengen trottoirkolk, incl. kolkleiding en inlaat
- Aanbrengen straatkolk, incl. kolkleiding en inlaat
- Op hoogte stellen bestaande putrand en deksel
- Bestaande te verplaatsen lichtmast, met een armatuur type KFK
- Bestaande te verplaatsen lichtmast, met een armatuur type Micro Luna
- Aanbrengen nieuwe lichtmast
- Afwatlingsprofiel
- Aanbrengen kunststof afzelpaal
- Aanbrengen zitbank
- Aanbrengen pullenbak
- Profiel locatie en richting
- Aanbrengen fietsenstalling (door derden)
- Aanbrengen fietssluis
- Aanbrengen leuning t.b.v. van overstekende kinderen
- Aanbrengen pijlhekwerk, 2,00 m hoog, kleur: groen
- Aanbrengen voetgangerssluis
- Aanbrengen t.b.v. bereikbaarheid afsluitvoorzieningen
- Aanbrengen duiker beton ø600 mm
- Aanbrengen symbooltegel, 300x300x60mm
- Aanbrengen haag (door derden)
- Aanbrengen beplanting (door derden)
- Inzaiten bermen 100 m achter de band
- Aanbrengen boom (door derden)
- Aanbrengen heester (door derden)

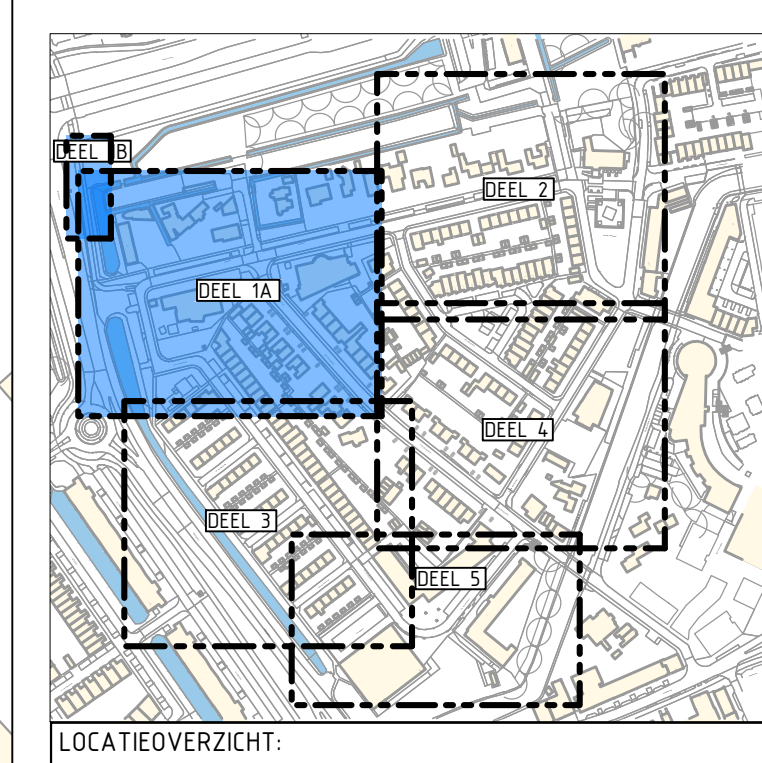

LOCATIEOVERZICHT:
Schaal 1:5000

OPMERKINGEN
Meters in meters, tenzij anders vermeld.
Peilmaten in meters t.o.v. NAP.

D-2	22-12-2022	Definitief versie 2	N.P.A. van Oevelen
D-1	07-12-2022	Definitief versie 1	N.P.A. van Oevelen
Versie	Datum	Omschrijving	Getekend door

Opdrachtgever		N.P.A. van Oevelen	
Project		21072070	
Datum		22-12-2022	
Formaat		A0 - 841x1260	
In 16 laden, bladnummer 6		Tekeningsnummer	
21072070-NS-01		21072070-NS-01	

Gemeente Nissewaard
Herinrichting Oranjestraat & Zeeheldenbuurt te Spijkenisse

EO INFRA B.V.
Civiltechnisch ingenieursbureau
Bosdijk 10
4751 KE OUD GASTEL
T 01645 348 300
E info@eoinfra.nl
www.eoinfra.nl