


- VERKLARING**
- Algemeen & bestaande situatie**
- Bestaande situatie
  - Kadastratengrens
  - Bestaande hoogtes
  - Bestaande boom / heester
  - Bestaande parkeerautomaat
  - Bestaande en nieuwe hoogte
- Nieuwe situatie**
- Materiaalscheiding
  - Aanbrengen opsluitband 80x200 mm, kleur: Lavo zwart/groen 130
  - Aanbrengen opsluitband 100x200 mm, kleur: Lavo zwart/groen 130
  - Aanbrengen opsluitband 200x250 mm, kleur: Lavo zwart/groen 130
  - Aanbrengen opsluitband 500x250 mm, kleur: Lavo zwart/groen 130
  - Aanbrengen trottoirband 180/200x250 mm, kleur: Lavo zwart/groen 130
  - Aanbrengen trottoirband 480/500x250 mm, kleur: Lavo zwart/groen 130
  - Aanbrengen verloopband TB180/200x250 mm --- TB480/500x250 mm, kleur: Lavo zwart/groen 130
  - Aanbrengen verloopband TB480/500x250 mm --- OB500x250 mm, kleur: Lavo zwart/groen 130
  - Aanbrengen verloopband OB100x250 mm --- TB180/200x250 mm, kleur: Lavo zwart/groen 130
  - Aanbrengen verloopband OB200x250 mm --- TB180/200x250 mm, kleur: Lavo zwart/groen 130
  - Aanbrengen inritbanden 500x500x160 mm, kleur: Lavo zwart/groen 130, afm. tussen de banden 15 m
  - Aanbrengen taludstegen van betonstraatsstenen, keformaat, kleur: wit
  - Aanbrengen 1-1 streep, 0,10 m breed
  - Aanbrengen 0.30-2.70 streep, 0,10 m breed
  - Aanbrengen doorgetrokken streep, 0,10 m breed
  - Aanbrengen symbooltegels 0.50x0.50 m, met driehoeksmarkering
- SOOL**
- Aanbrengen school zone marking in de rijbaan, van betonstraatsstenen of thermoplaast, kleur: wit
  - Aanbrengen puntmarkering van betonstraatsstenen, keformaat, halfsteensverband, kleur: wit
  - Aanbrengen betonstraatsstenen, keformaat, keperverband, kleur: Lavo rood 200
  - Aanbrengen betonstraatsstenen, keformaat, elleboogverband, kleur: Antraciet
  - Aanbrengen betonstraatsstenen, keformaat, elleboogverband, kleur: Lavo bruin 300
  - Aanbrengen betonstraatsstenen, keformaat, keperverband, kleur: Lavo zwart 100
  - Aanbrengen betonstraatsstenen, keformaat, keperverband, kleur: antraciet
  - Aanbrengen betontegels, 300x300x60mm, halfsteensverband, kleur: donker grijs
  - Aanbrengen betontegels, 400x600x80mm, stromlagen, kleur: donker grijs
  - Aanbrengen straatbakstenen, keformaat, keperverband, kleur: bestaand
  - Aanbrengen betonstraatsstenen, dikformaat, keperverband, kleur: rood (hergebruik)
  - Aanbrengen betontegels 200x200 mm, lintlagen, kleur: geel (hergebruik)
  - Aanbrengen asfalt fietspad, kleur: rood
  - Aanbrengen betonstraatsstenen, keformaat, halfsteensverband, kleur: grijs
  - Herstraten gedeelte van bestaand parkeerterrein van de kerk
  - Aanbrengen verkeerspaal met bordtype
  - Aanbrengen zitbank
  - Aanbrengen afvalbak
  - Verplaatsen bestaande parkeermeter
  - Aanbrengen maniefbus PE #110 mm t.b.v. aanbrengen laadpaal
- OPMERKINGEN:**
- Aanbrengen kokkaansluiting
  - Aanbrengen trofoteknik, bestaande kuitleiding gebruiken
  - Aanbrengen straatkolk, bestaande kuitleiding gebruiken
  - Aanbrengen trofoteknik, incl. kuitleiding en insaat
  - Aanbrengen straatkolk, incl. kuitleiding en insaat
  - Op hoogte stellen bestaande straatkolk
  - Op hoogte stellen bestaande putrand en deksel
  - Bestaande te verplaatsen lichtmast, met een armatuur type KFK
  - Bestaande te verplaatsen lichtmast, met een armatuur type Micro Luna
  - Aanbrengen nieuwe lichtmast
  - Afwateringsprofiel
  - Aanbrengen kunststof afzetpaal
  - Aanbrengen zitbank
  - Aanbrengen pullenbak
  - Profiel locatie en richting
  - Aanbrengen fietsenstalling (door derden)
  - Aanbrengen fietssluis
  - Aanbrengen leuning t.b.v. van overstekende kinderen
  - Aanbrengen spijlenhekwerk, 2,00 m hoog, kleur: groen
  - Aanbrengen voetgangerssluis
  - Aanbrengen t.b.v. bereikbaarheid afsluifvoorzieningen
  - Aanbrengen duiker beton #600 mm
  - Aanbrengen symbooltegel, 300x300x60mm
  - Aanbrengen haag (door derden)
  - Aanbrengen beplanting (door derden)
  - Inzaaien berm 1,00 m achter de band
  - Aanbrengen boom (door derden)
  - Aanbrengen heester (door derden)

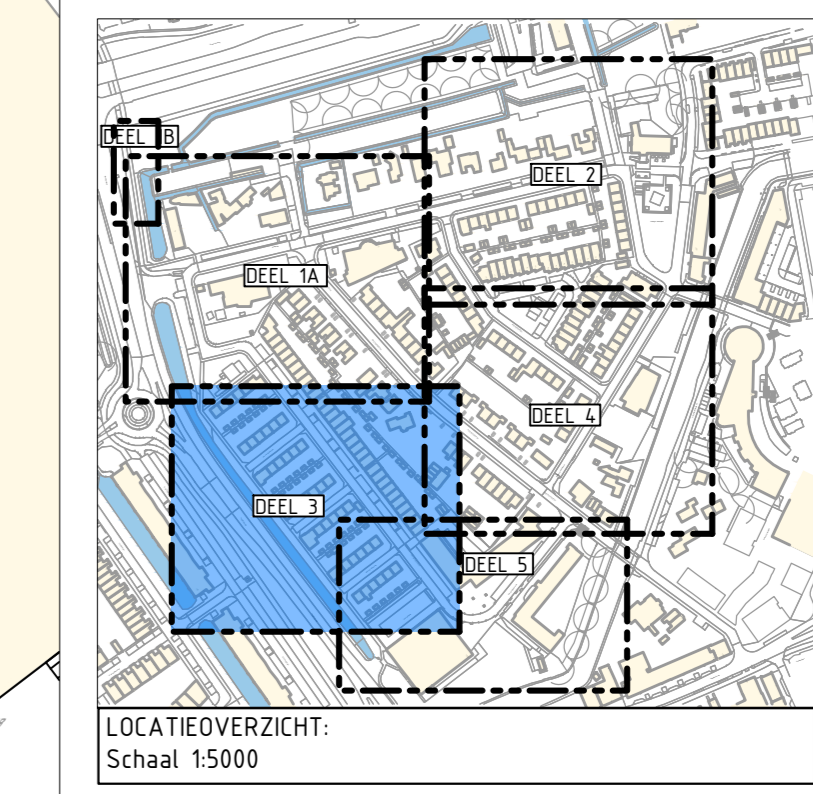

**OPMERKINGEN:**  
Maten in meters, tenzij anders vermeld.  
Palmaten in meters t.o.v. NAP.

D-2	22-12-2022	Definitief versie 2	N.P.A. van Oevelen
D-1	07-12-2022	Definitief versie 1	N.P.A. van Oevelen
Uitvoeren	Daar	Ontwerp	Gebruik

**Gemeente Nissewaard**

Project: Herinrichting Oranjestraat & Zeeheldenbuurt te Spijkenisse

Onderdeel: Nieuwe situatie - Deel 3

Gepland door: N.P.A. van Oevelen	Projectnummer: 21072070	Datum: 22-12-2022	Formaat: A0 - 841x1189
Gepland door: J.A. de Jong	Bestelnummer: 21072070-GI	Status: Definitief-2	Schaal: 1:200

Bl. 16 van 16 bladen, bladnummer: 8

Tekeningnummer: 21072070-NS-03

**INTRA BV**  
Boschveld 18  
4115 RE OUD GAULTJE  
T (010) 249 350  
E info@intra.nl  
www.intra.nl