



1. Picknickbank (mindervaliden)



4. Spring bokpalen

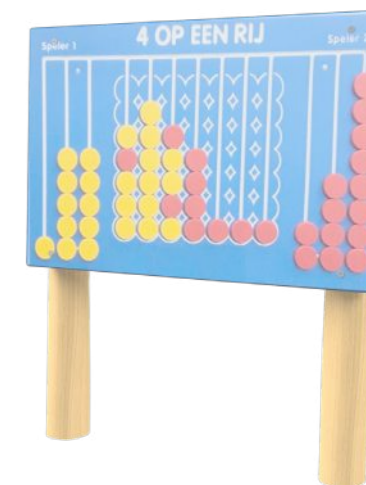

3. Vier-op-één-rij

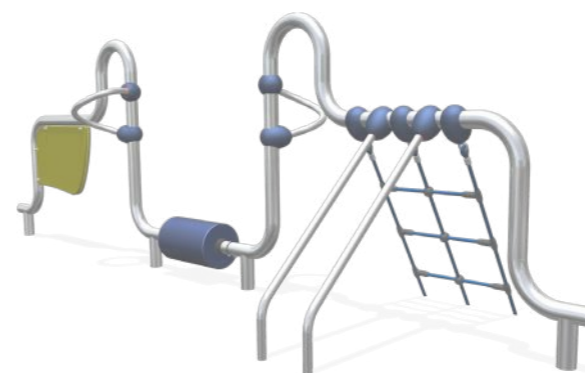

5. Playchain



2. Slingerschommel

Verklaring

-  Tegerverharding
-  Tegelrand
-  Valondergrond
-  Bestaande boom
-  Aan te planten boom
-  Sol. of meerstammige heester
-  Groenblijvende heesters
-  Zitbank
-  Speeltoestel (incl. veiligheidszone)



Bestaand speeltoestel

SPEELPLEK FRANS HALSSTRAAT  
NABIJ REMBRANDTSTRAAT



Model 2  
schetsontwerp  
19 juni 2024  
schaal 1: 200



Stad & Groen (Wouw)  
Bergestraat 41  
4724 CA Wouw

T (0165) 329183

wouw@stadengroen.nl  
www.stadengroen.nl

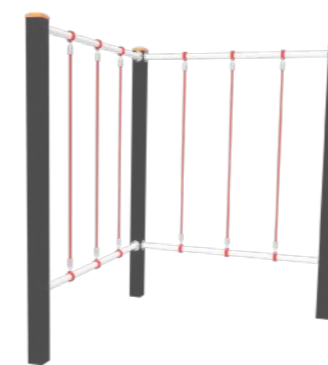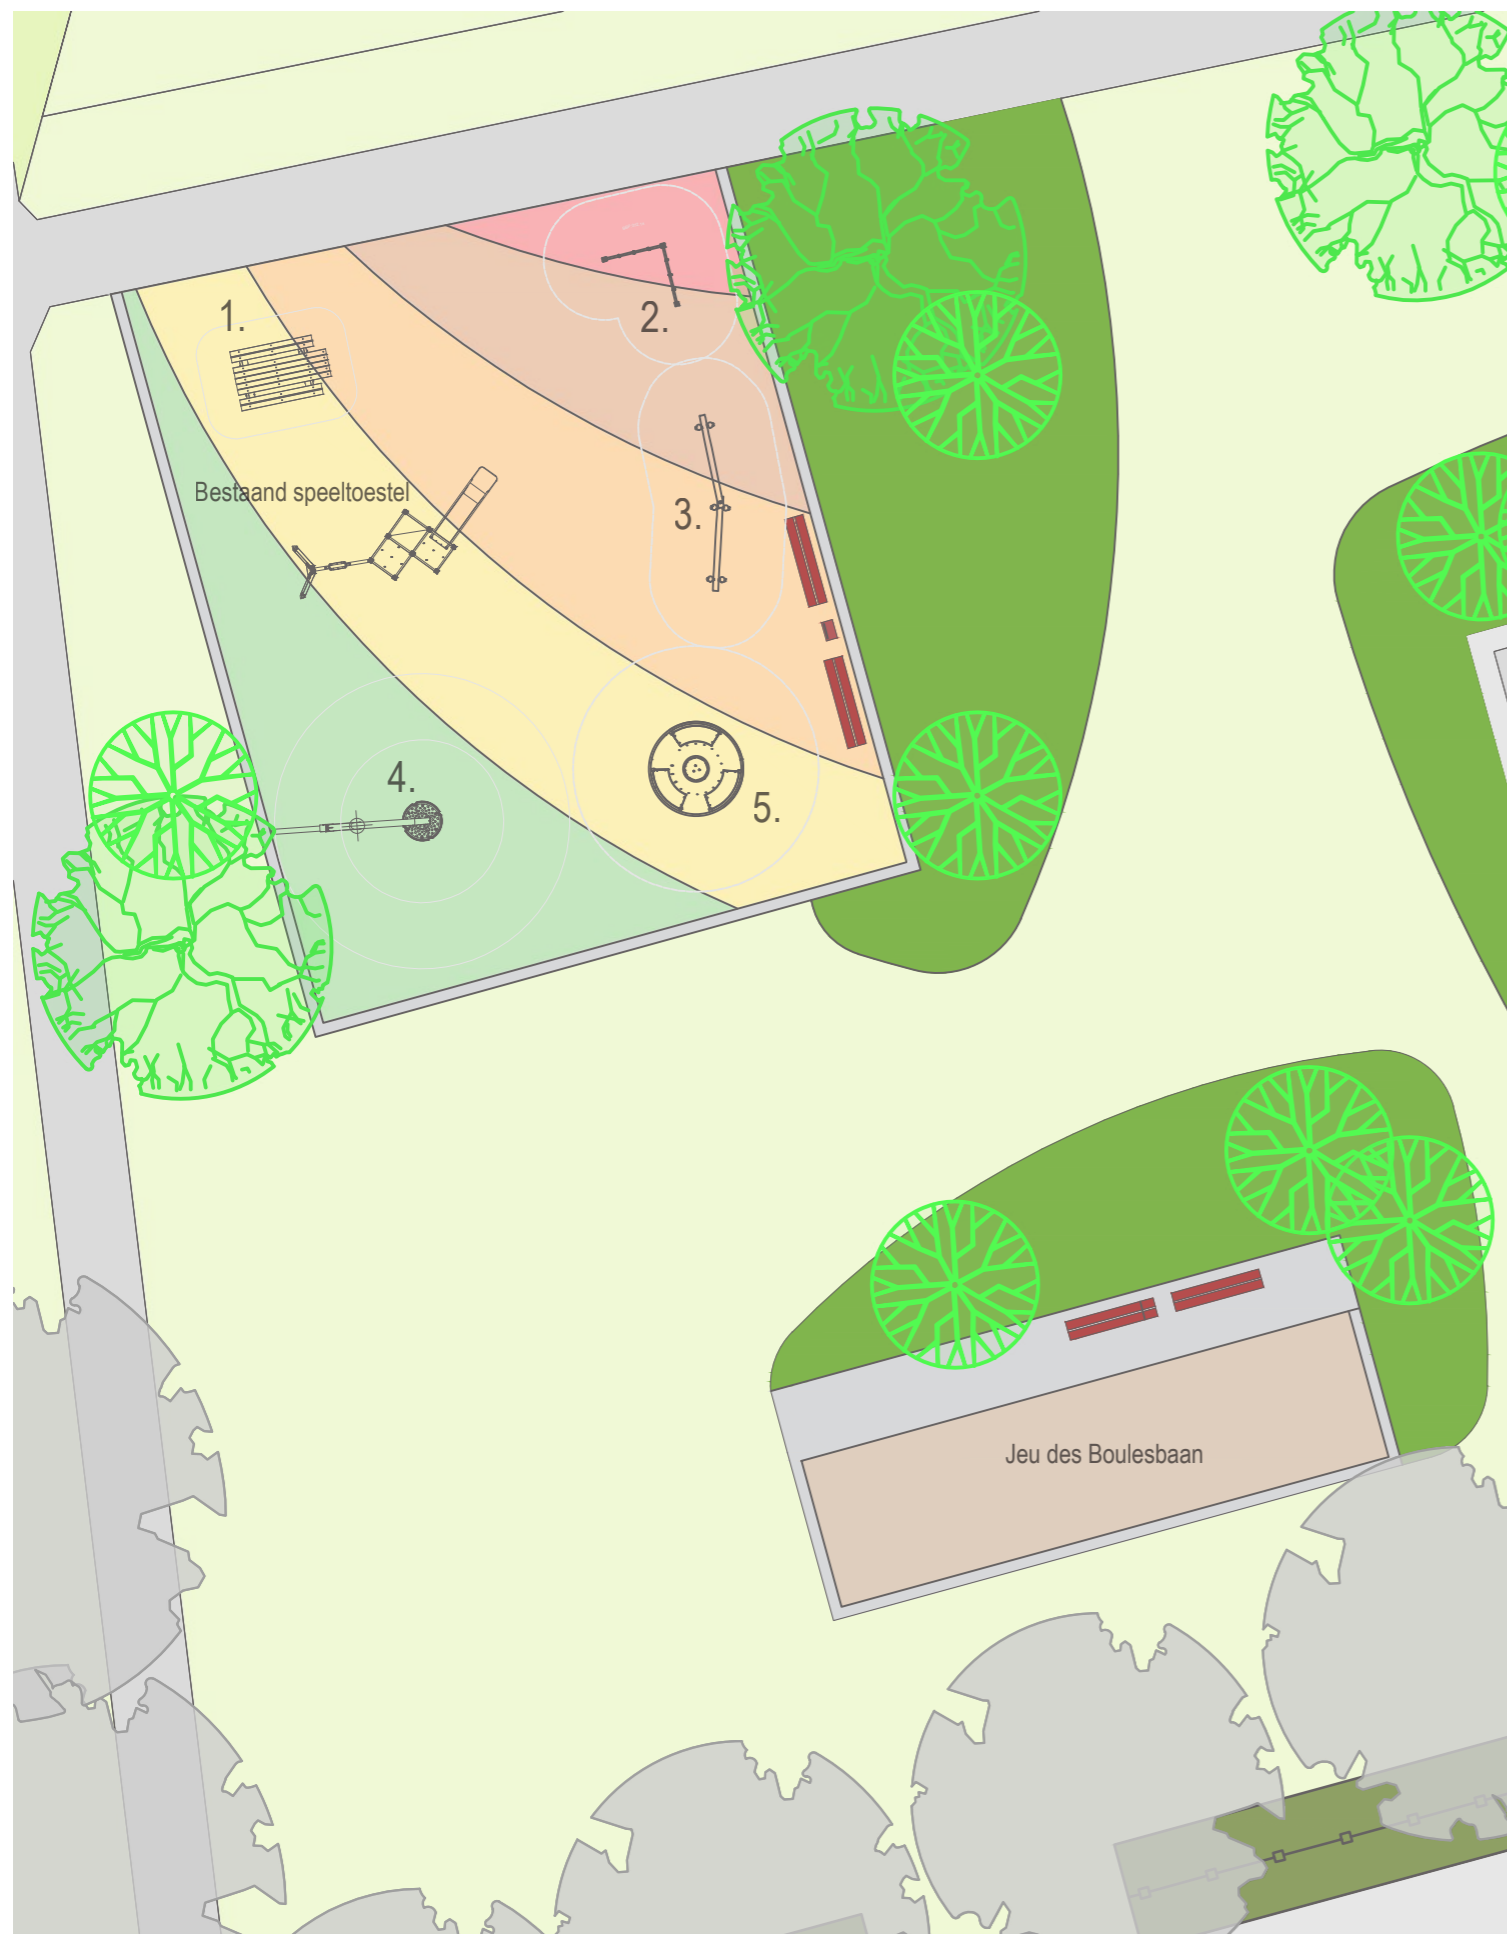

2. Balanceertoestel




5. Draaimolen (mindervaliden)



4. Slingerschommel




1. Picknickbank (mindervaliden)

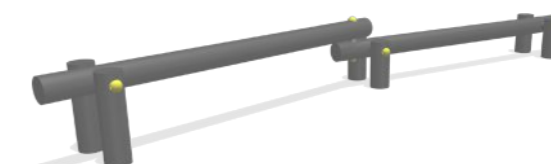

3. Evenwichtsbalk

Verklaring

-  Tegerverharding
-  Tegelrand
-  Valondergrond
-  Bestaande boom
-  Aan te planten boom
-  Sol. of meerstammige heester
-  Groenblijvende heesters
-  Zitbank
-  Speeltoestel (incl. veiligheidszone)

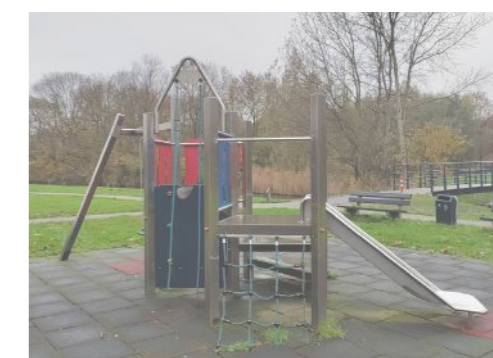

Bestaand speeltoestel

SPEELPLEK FRANS HALSSTRAAT  
NABIJ REMBRANDTSTRAAT

Model 1  
schetsontwerp  
19 juni 2024  
schaal 1: 200



**STAD & GROEN**  
adviseert, calculeert, organiseert

Stad & Groen (Wouw)  
Bergestraat 41  
4724 CA Wouw

T (0165) 329183

wouw@stadengroen.nl  
www.stadengroen.nl