




4. Speelhuisje




3. 4-Persoonswip

1. Grondtrampoline

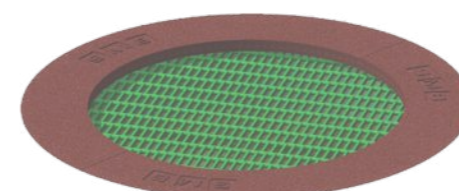


6. Boter, kaas en eieren

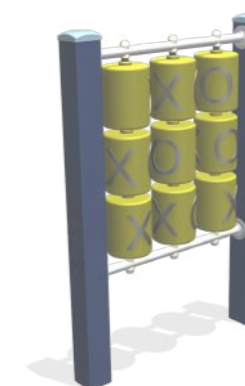

2. Klimwand

Verklaring

-  Tegerverharding
-  Valondergrond
-  Bestaande boom
-  Groenblijvende heesters
-  Hekwerk (te behouden)
-  Zitbank (te hergebruiken)
-  Picknickbank (te hergebruiken)
-  Speeltoestel (incl. veiligheidszone)

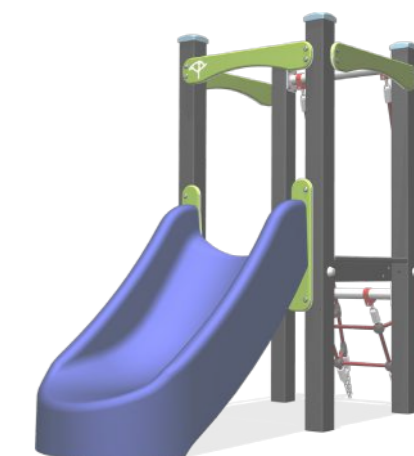

5. Glijbaan

SPEELPLEK FRANS HALSSTRAAT
Model 2

schetsontwerp
19 juni 2024
schaal 1: 200




 **STAD & GROEN**
adviseert, calculeert, organiseert

Stad & Groen (Wouw)
Bergestraat 41
4724 CA Wouw

T (0165) 329183


wouw@stadengroen.nl
www.stadengroen.nl

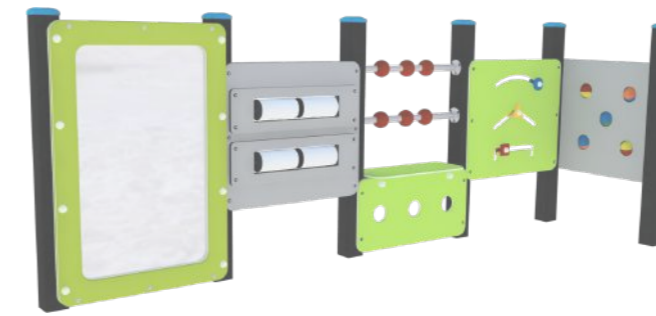

1. Speelwand



2. 4-Persoonswip

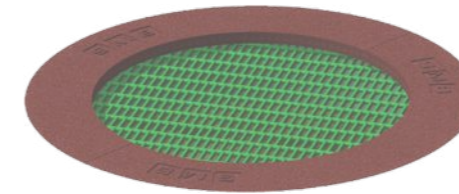


3. Grondtrampoline



4. Combinatietoestel

Verklaring

-  Tegerverharding
-  Valondergrond
-  Bestaande boom
-  Groenblijvende heesters
-  Hekwerk (te behouden)
-  Zitbank (te hergebruiken)
-  Picknickbank (te hergebruiken)
-  Speeltoestel (incl. veiligheidszone)

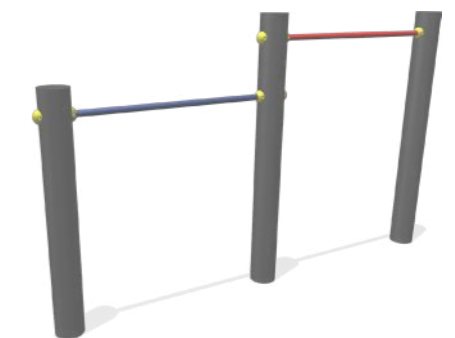

5. Duikelrek duo

SPEELPLEK FRANS HALSSTRAAT
Model 1

schetsontwerp
19 juni 2024
schaal 1: 200



 **STAD & GROEN**
adviseert, calculeert, organiseert

Stad & Groen (Wouw)
Bergestraat 41
4724 CA Wouw

T (0165) 329183

wouw@stadengroen.nl
www.stadengroen.nl