


GEVELAANZICHT WESTKADE

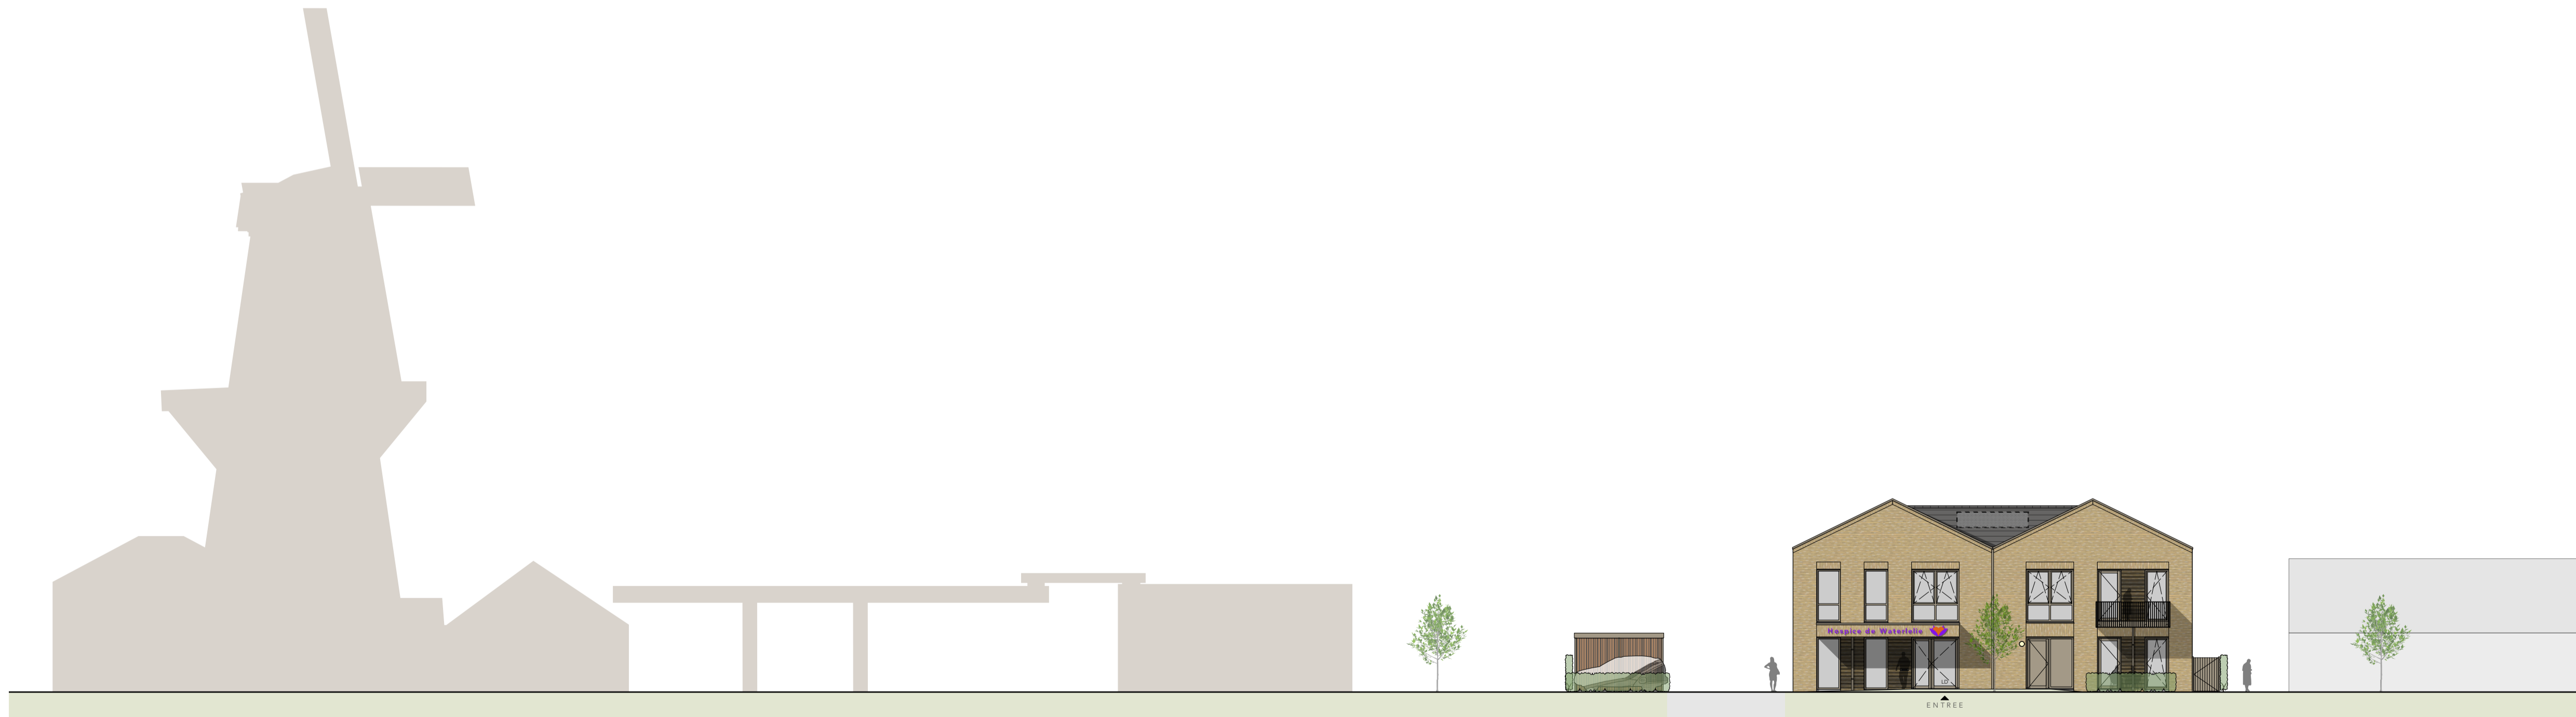

GEVELAANZICHT NOORDEINDE

NORMEN EN VOORSCHRIFTEN

- Ventilatie: Ventilatievoorschriften volgens NEN 2686/ 1087/ 2690/ 5077 en betreffende artikelen van het Bouwbesluit;
- Elektrische installatie volgens NEN1010, NEN1041 en NEN3141;
- Drinkwater installatie volgens NEN1006;
- Riolering volgens NEN 3215 (NPR 3216), aansluiten op bestaande vuilwater en hemelwaterafvoer;
- Geluidwering volgens NEN 5077.

BRANDELDINSTALLETIES

- Voorzien van brandmeldinstallatie met doormelding naar de brandweer conform brandveiligheidsrapportage Buro Bouwfysica d.d. 4 oktober 2022.

INBRAAKWERENDHEID

- Ramen en deuren voorzien van veiligheidsbeslag. Alle toe te passen hang- en sluitwerk incl. beslag dient te voldoen aan SKG** klasse;
- Inbraakwerendheid van toepassing op hang- en sluitwerk vlg. NEN 5087, 5088 en 5096.

BOUWFYSISCHE ASPECTEN

- RC waarden uitwendige scheidingsconstructies hebben een minimale waarde conform BENG-rapportage van Drietech & Verhoef d.d. 7 oktober 2022;
- Deuren ramen en kozijnen hebben een warmtedoorgangcoëfficiënt van ten hoogste 1,60 W/m² · K;
- Minimale geluidwering e.a. akoestische maatregelen conform rapportages geluidwering gevel en omgevingsgeluid van Buro Bouwfysica d.d. 12 oktober 2022.
- Minimaal luchtdichtheidsklasse II (energiezuinig) Qv10 max. 0,30-0,40 dm³/s.m², gevel- en dakdoorvoeren luchtdicht uitvoeren d.m.v. prefab machetten.

VENTILATIE

- Mechanische toevoer en mechanische afvoer, voorzien van WTW. Definitieve uitvoering vlgns opgave installateur.

CONSTRUCTIE

- Constructieve onderdelen ter indicatie. Definitieve afm. volgens opgave constructeur.

ALGEMEEN.

- PEIL = 0 = ca. 150mm + MV (def. peil t.o.v. NAP n.t.b.).
- Kleuren en texturen gevels ter indicatie, kleurafwijking mogelijk in materialisatie.

ALLE MAATVOERING IN HET WERK CONTROLEREN



Situatie

Schaal 1:500



BOUWAANVRAAG

Revisie	Datum	Omschrijving	Getekend

Opdracht : Herkon B.V.
Stationspark 1100
3364 DA Sliedrecht

Project : Nieuwe Hospice de Waterlelie,
Noordeinde te Spijkenisse

Fase : DEFINITIEF ONTWERP

Onderwerp : Gevelaanzichten nieuwe situatie
Westkade en Noordeinde

Project nr. : 20.11640
Datum : 14-10-2022
Schaal : 1:200
Getekend : RM
Formaat : A1



Zigurat
Coolwijkseweg 1a
3218 VC Heenvliet
0181-66 94 66
info@zigurat.nl
www.zigurat.nl

Tekening
DO-04