


NIEUWE SITUATIE

Verharding 1/5
Schaal 1:200

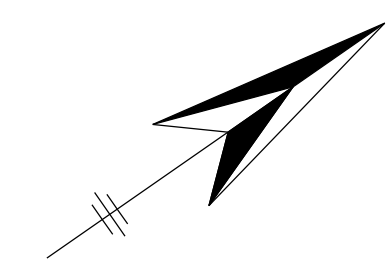

LEGENDA (NIEUWE VERHARDING)


- Werksgrens
- Afschotrichting
- Nieuwe hoogtes
- Aanbrengen betonstraatsloten, keifmaat, keperverband, kleur: Lavaro Rood
- Aanbrengen betontegels; 300x300x60 mm, halfsteensverband, kleur: grijs
- Aanbrengen betontegels; 300x300x80 mm, halfsteensverband, kleur: grijs
- Aanbrengen betontegels; 300x300x60 mm, halfsteensverband, kleur: rood
- Aanbrengen betonstraatsloten, keifmaat, elleboogverband, kleur: Havana Bruin
- Aanbrengen grasbetontegels, 400x500x120 mm
- Aanbrengen markering van betonstraatsloten, keifmaat, kleur: wit, lengtemarkering onderbroken
- Aanbrengen markering van betonstraatsloten, taludmarkering, kleur: grijs/zwart/wit
- Ontwerpgebieden met nieuwe speelvoorzieningen in samenspraak met bewoners
- Aanbrengen fundering van menggranulaat 0/315, 300 mm dik
- Op hoogte brengen tuinen door bewoners
- Afwerken groenstrook
- Aanbrengen opsluitbanden 100x200 mm, kleur: grijs
- Aanbrengen opsluitbanden 150x250 mm, kleur: grijs
- Aanbrengen trottoirbanden 180/200x250 mm, kleur: uitgewassen basalt groen-zwart
- Aanbrengen verloopband van trottoirband 180/200x250 mm naar maaiveld, kleur: grijs
- Aanbrengen goot, 3 strekken betonstraatsloten, keifmaat, kleur: Lavaro Rood (gt, 3str, Bf, W)
- Aanbrengen goot, 1 strak betontegels 300x300x60 mm, kleur: grijs (gt, 1str, BTG, gr)
- Aanbrengen inritbanden 500x800x120 mm (links, midden en rechts) (ib 50x80)
- Aanbrengen inritbanden 500x500x120 mm (links, midden en rechts) (ib 50x50)
- Aanbrengen zitbank f.p.v. speelplaats, locale n.t.b.
- Aanbrengen kunststof diamantpaal (Kp)
- Aanbrengen verkeersbord met verkeersbordpaal, vrijgekomen uit het werk (Vb (nl))
- Door derden aan te brengen ondergrondse container, vrijgekomen uit het werk (nl)
- Aanbrengen mindervalde inrit/oversteekplaats
- Aanbrengen putrand met deksel, met opschrift "RW"
- Aanbrengen putrand met deksel, met opschrift "Vw"
- Verwijderen mast PT lichtmast LPHm, door derden
- Nieuw te plaatsen PT lichtmast LPHm, armatuur Lightronics-Armatuur KEK optiek C7 1800lm/740 - RAL 9005, door derden
- Uitwisselen van armatuur op PT lichtmast LPHm, door derden
- Uitwisselen van PT lichtmast en armatuur LPHm, door derden
- Nieuw te plaatsen PT lichtmast LPHm, armatuur Philips Nano Luna BGP701 LWCO optiek DM70 2700lm/740 - Dark Grey, door derden
- Uitwisselen van armatuur op PT lichtmast LPHm, door derden
- Uitwisselen van armatuur van lichtmast EU LPHm, door derden

LEGENDA (NIEUW GROEN)

- Nieuw groenvak, door derden
- Aanbrengen beplanting, type: 'Aster ageratoides Starshine'
- Aanbrengen beplanting, type: 'Echinacea purpurea'
- Aanbrengen beplanting, type: 'Hemerocallis White Temptation'
- Aanbrengen beplanting, type: 'Nepeta faassenii Graf'
- Aanbrengen beplanting, type: 'Geranium Macrorrhizum'
- Aanbrengen beplanting, type: 'Bergenia cordifolia'
- Aanbrengen beplanting, type: 'Persicaria amplexicaulis'
- Aanbrengen beplanting, type: 'Phlox russelliana'
- Aanbrengen beplanting, type: 'Rudbeckia goldsturn'
- Aanbrengen beplanting, type: 'Rosa Short Track'
- Aanbrengen beplanting, type: 'Syringa microphylla Superba'
- Aanbrengen beplanting, type: 'Rosa Basebal'
- Aanbrengen beplanting, type: 'Elaeagnus ebbingei'
- Aanbrengen beplanting, type: 'Viburnum davidii'
- Aanbrengen beplanting, type: 'Hydrangea macrophylla Sibilla'
- Aanbrengen beplanting, type: 'Rosa Rugby'
- Aanbrengen beplanting, type: 'Buddleja White Ball'
- Aanbrengen beplanting, type: 'Rosa Street dance'
- Aanbrengen beplanting, type: 'Spiraea betulifolia Tor Gold'
- Aanbrengen beplanting, type: 'Hypericum inodorum Red Gem'
- Aanbrengen beplanting, type: 'Hypericum inodorum Orange Gem'
- Aanbrengen beplanting, type: 'Hypericum inodorum White Gem'
- Aanbrengen beplanting, type: 'Hamamelis intermedia Diane'
- Aanbrengen beplanting, type: 'Hamamelis intermedia Arnold Promise'
- Aanbrengen boom
- Aanbrengen beplanting

LEGENDA (OPBREKESITUATIE VERHARDING)

- Verwijderen bomen incl. stobben, incl. diameter en hoogte, f.b.v. afvoer

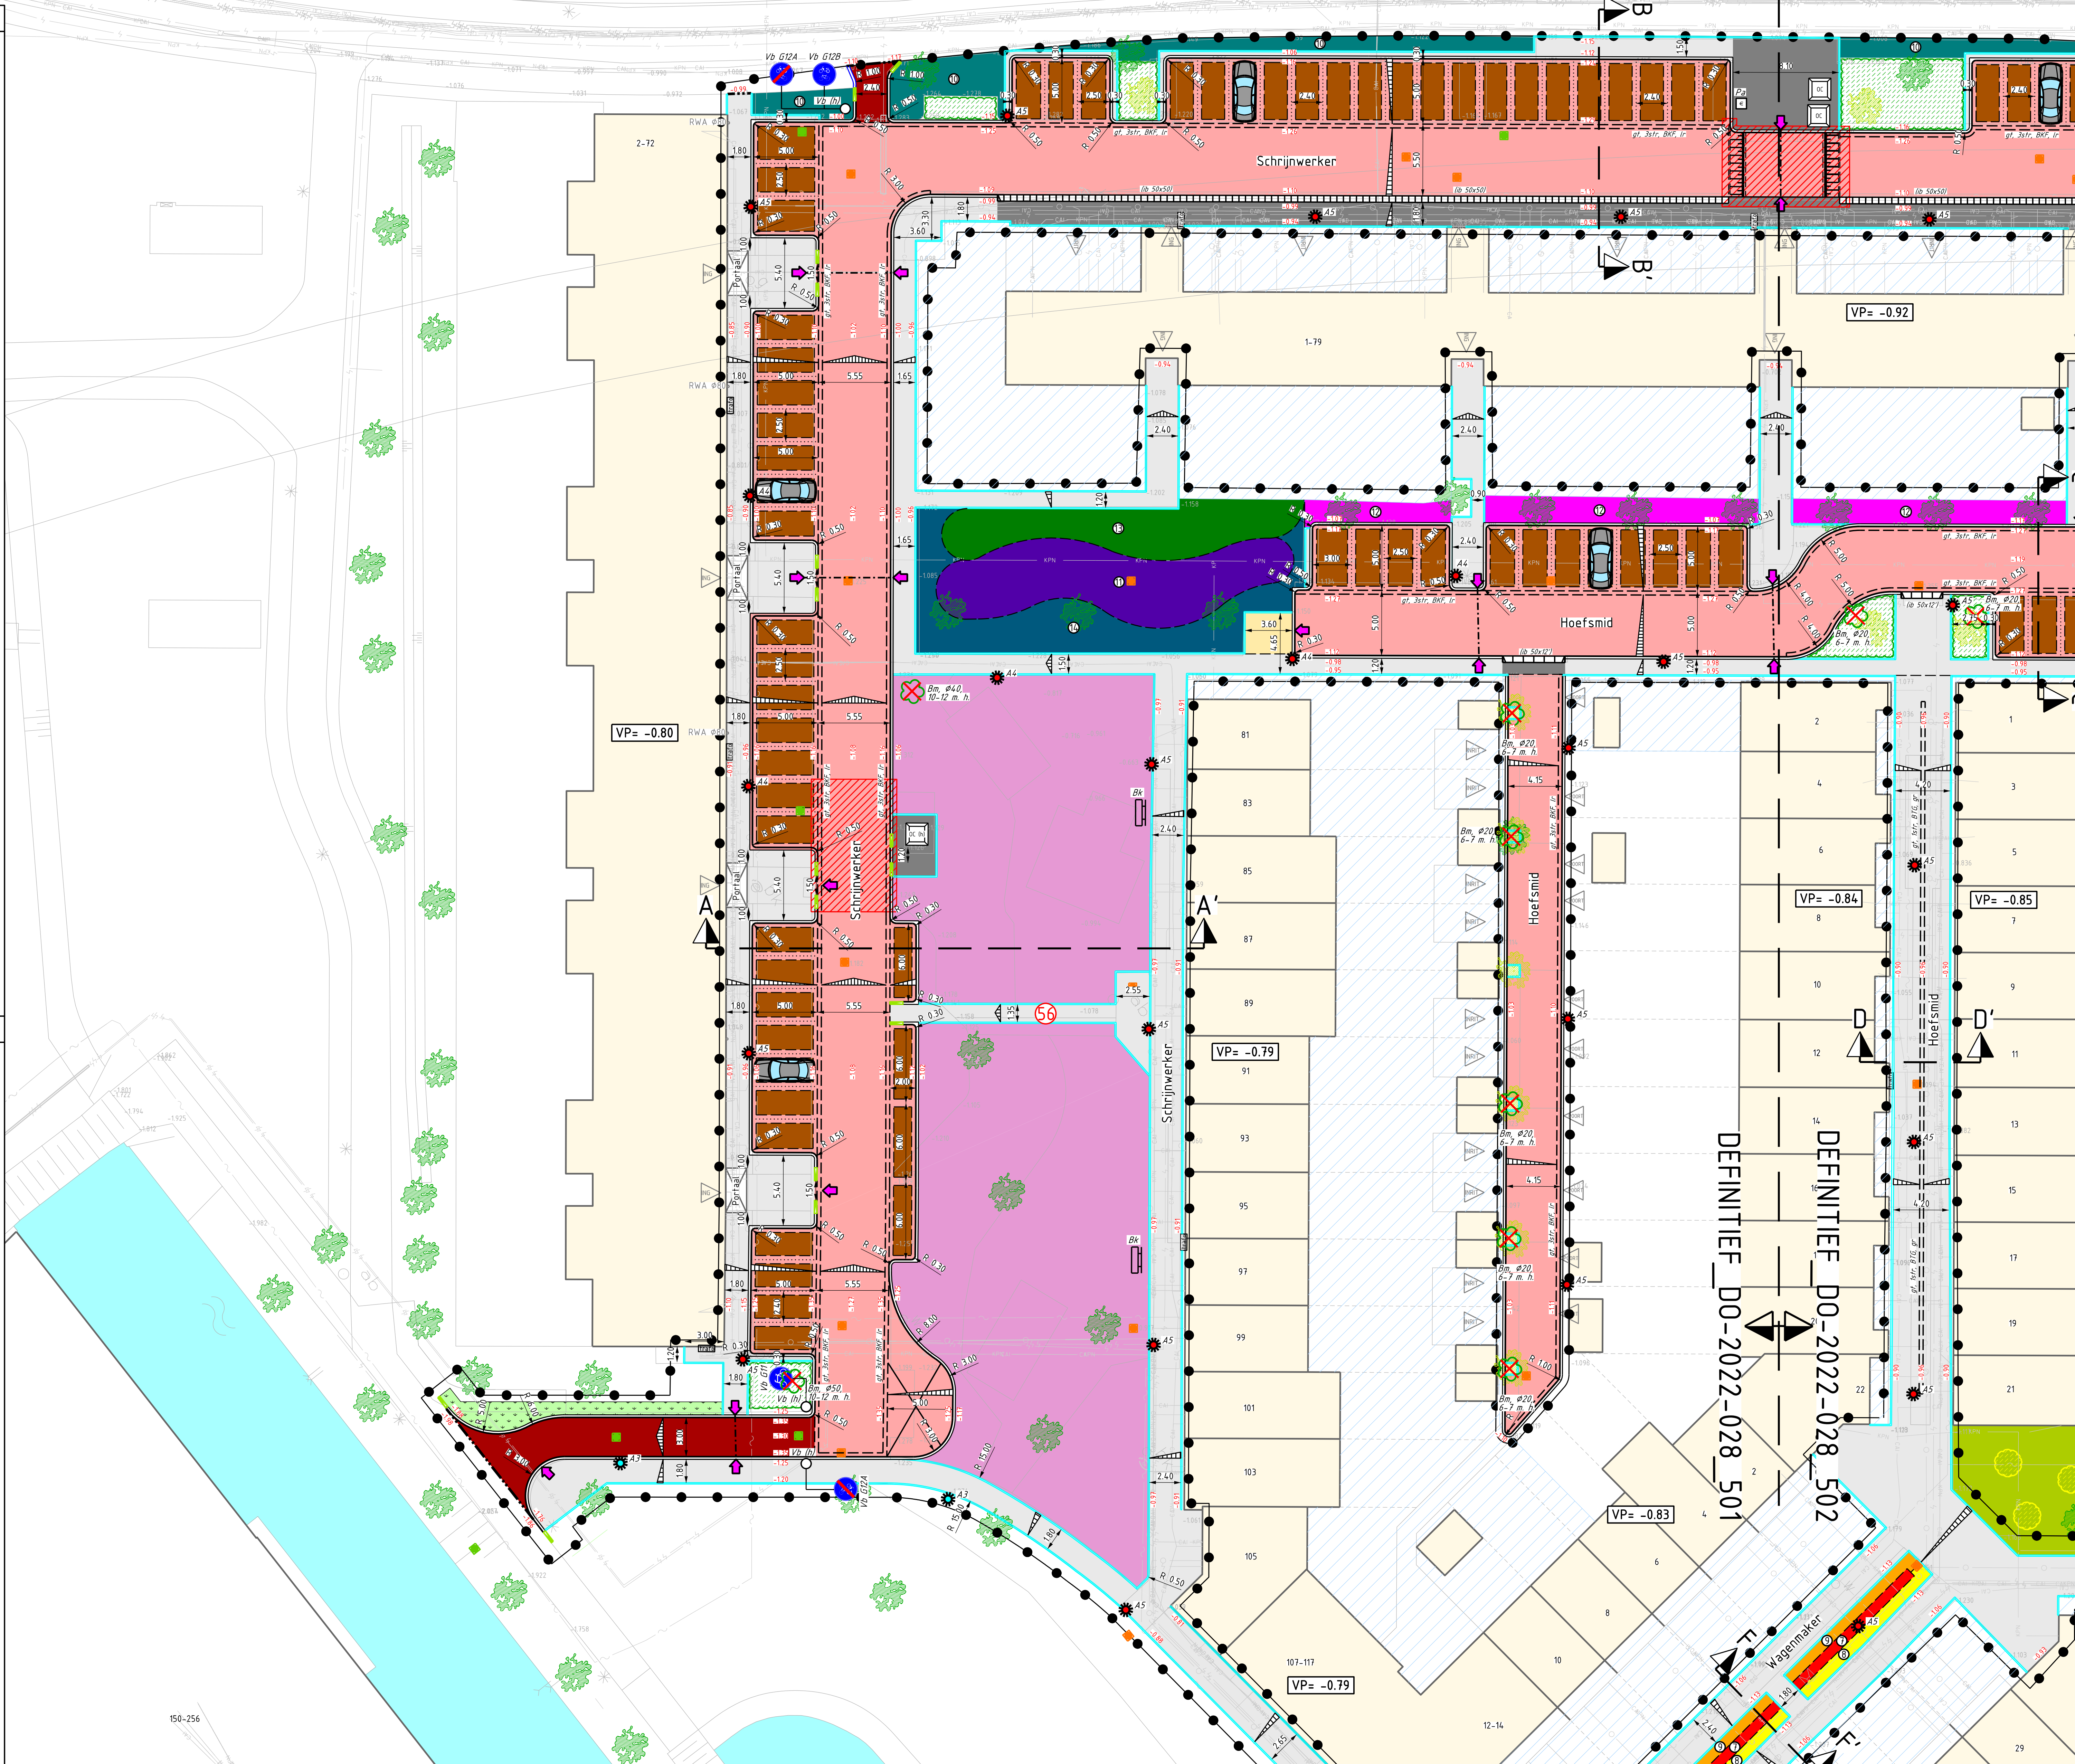

LEGENDA (KLIC 18-07-2022)

- Cal-COAX
- Gasleiding lage druk
- Gasleiding hoge druk
- Elektra laagspanning
- Elektra middenspanning
- Waterleiding
- KPN
- Persleiding
- Mantelbus

LEGENDA (ONDERGROND/TOPOGRAFIE)

- Ondergrond
- Parceelsgrens
- Bebouwing
- Aan het werk grenzende bebouwing
- Oppervlaktewater
- Bestaande hoogtes
- Locatie ingang
- Locatie inrit
- Locatie poort
- Handhaven boom
- Handhaven bestaande groenvakken
- Handhaven ondergrondse container
- Handhaven trifo
- Door derden aan te brengen beplanting
- Handhaven parkeerautomaat met zonnepaneel (P)

SITUATIE (SCHAAL 1:5.000)

Ver	Datum	Doel	Ontwerper	Beoordelaar	Beoordelaar	Beoordelaar	Beoordelaar
A	04-10-2022	Eerste uitgave concept VO	S. Hollemans	W. Schipper	M. de Jong		
B	20-12-2022	Tweede uitgave concept VO	S. Hollemans	W. Schipper	M. de Jong		
C	14-03-2023	Eerste uitgave concept DO	M. v.d. Heijden	W. Schipper	M. de Jong		
D	18-04-2023	Tweede uitgave concept DO	M. v.d. Heijden	W. Schipper	M. de Jong		
E	02-06-2023	Eerste uitgave definitief DO	M. v.d. Heijden	W. Schipper	M. de Jong		

Projectnaam	Projectnummer	Bestandnummer	Revisie
Herstraten Schrijnwerker e.o. te Spijkenisse	B_2022_028_501	N.v.t.	2022-028